Communauté de Communes du Pays Mornantais

Commune de BEAUVALLON (CHASSAGNY)

4. Dossier de mise en compatibilité du PLU
de Beauvallon (Chassagny)

4.4 Extrait du plan de zonage
Secteur des Platières

Plan Local d'Urbanisme de Chassagny approuvé le 27 Février 2014
Modification simplifiée approuvée le 26 Janvier 2015
Mises à jour approuvées les 3 Septembre 2014, 10 Août 2015, 9 Mars 2016 et le 14 Janvier 2017

Déclaration de projet emportant mise en compatibilité du PLU de Beauvallon (Chassagny) pour un projet économique sur le secteur des Platières, menée par la communauté de communes du Pays Mornantais
Prescription par délibérations du Conseil Communautaire en date des 28 Novembre 2017 et 18 Décembre 2018

Réf : 45007

Commune de BEAUVALLON (CHASSAGNY)

MISE EN COMPATIBILITE DU PLU

AVANT PROCEDURE

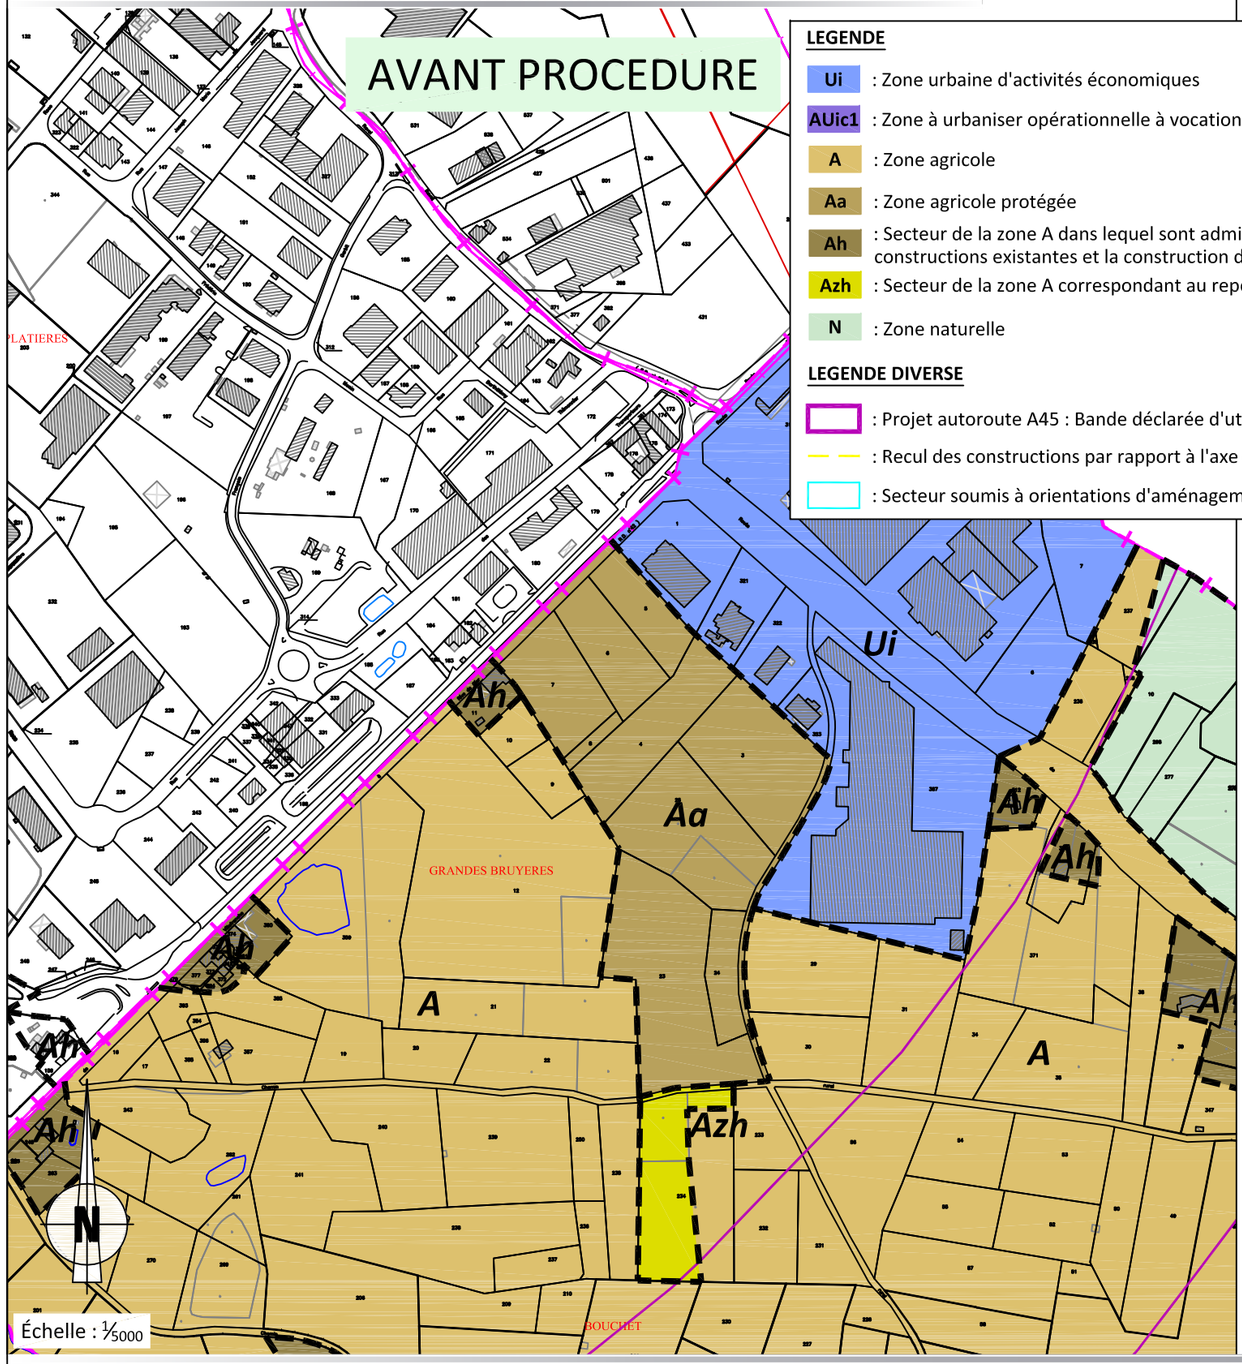

Échelle : 1/5000

APRES PROCEDURE

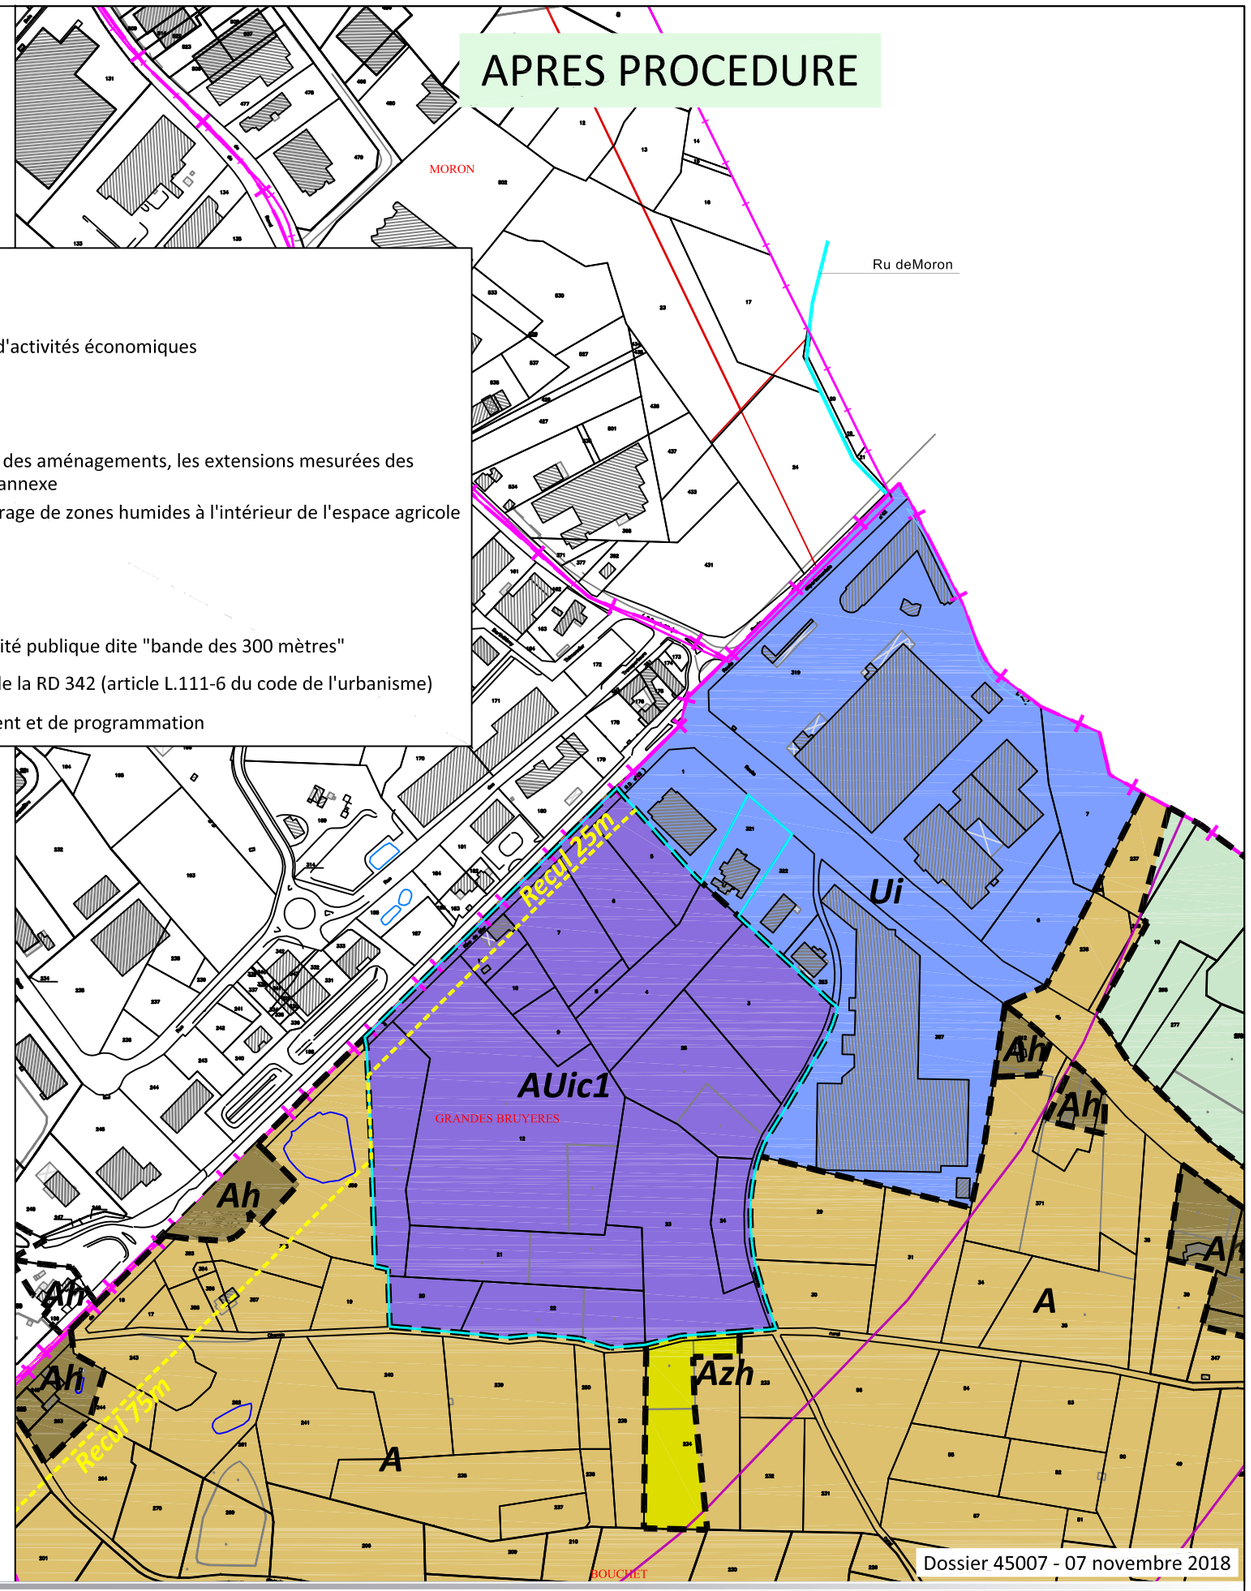

Dossier 45007 - 07 novembre 2018

LEGENDE

- **Ui** : Zone urbaine d'activités économiques
- **AUic1** : Zone à urbaniser opérationnelle à vocation d'activités économiques
- **A** : Zone agricole
- **Aa** : Zone agricole protégée
- **Ah** : Secteur de la zone A dans lequel sont admis des aménagements, les extensions mesurées des constructions existantes et la construction d'annexe
- **Azh** : Secteur de la zone A correspondant au repérage de zones humides à l'intérieur de l'espace agricole
- **N** : Zone naturelle

LEGENDE DIVERSE

- : Projet autoroute A45 : Bande déclarée d'utilité publique dite "bande des 300 mètres"
- : Recul des constructions par rapport à l'axe de la RD 342 (article L.111-6 du code de l'urbanisme)
- : Secteur soumis à orientations d'aménagement et de programmation

Réalités Bureau d'études

Bureau d'études REALITES
34, Rue Georges Plasse
42300 Roanne

Tél : 04 77 67 83 06 - Fax : 04 77 23 01 85
E-mail : urbanisme@realites-be.fr www.realites-be.fr

Fichier : \\192.168.5.4\Documents\DOSSIERS\45007\45007-PLANS\ZONAGE\45007-ZONAGE V15-2019 06.dwg