

Communauté de Communes du Pays Mornantais



Commune de MORNANT

<h3>2. Dossier de mise en compatibilité du PLU de Mornant</h3>
--

2.2 Extrait du plan de zonage Secteur des Platières

Plan Local d'Urbanisme de Mornant approuvé le 21 Mars 2016

Mise à jour du PLU approuvée le 22 Mars 2016

Modification n°1 du PLU approuvée le 3 Décembre 2018

Déclaration de projet emportant mise en compatibilité du PLU approuvée le 4 Février 2019


Déclaration de projet emportant mise en compatibilité du PLU de Mornant pour un projet économique sur le secteur des Platières, menée par la communauté de communes du Pays Mornantais

Prescription par délibérations du Conseil Communautaire en date des 28 Novembre 2017 et 18 Décembre 2018

Réf : 45007

MISE EN COMPATIBILITE DU PLU

AVANT PROCEDURE

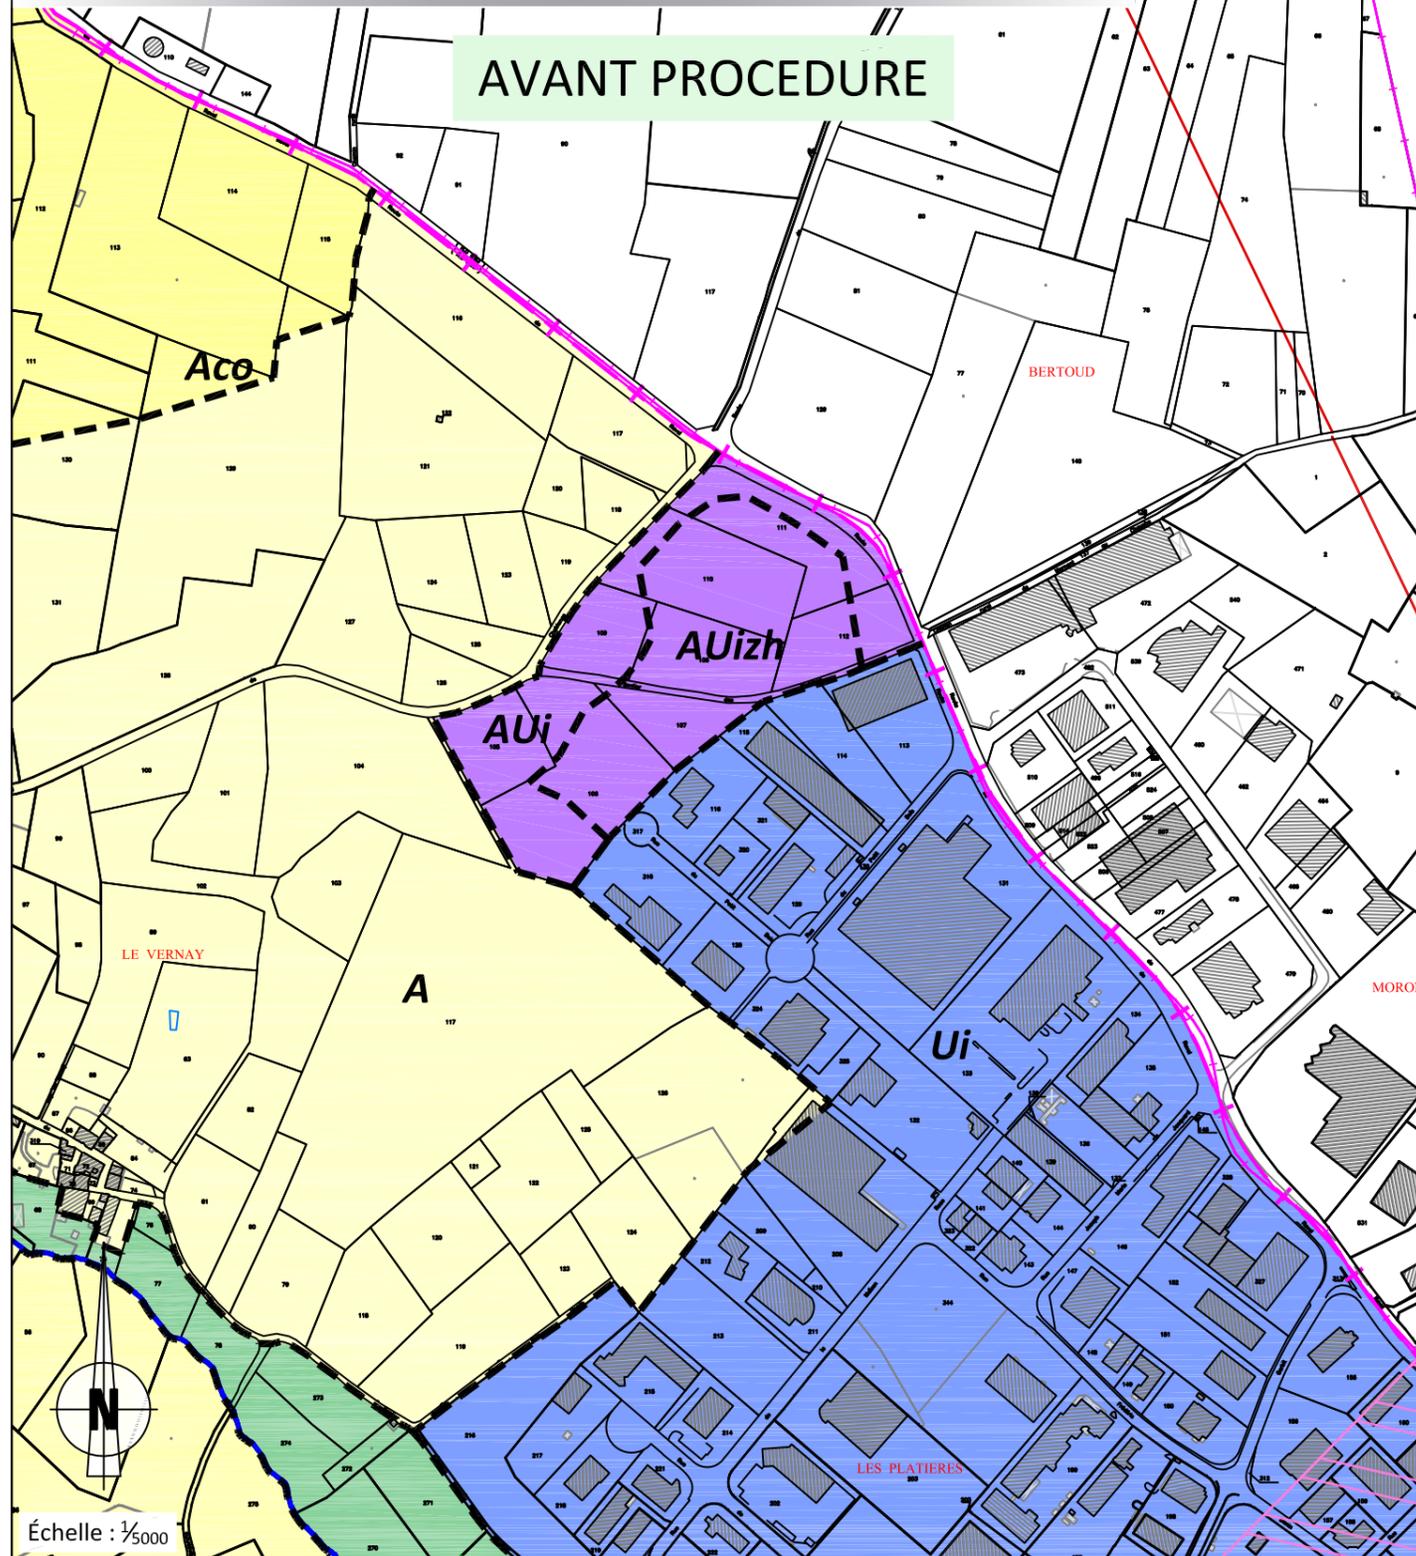


APRES PROCEDURE

LEGENDE ZONAGE MORNANT

- Ui** : Zone urbaine à vocation économique, à dominante artisanale ou tertiaire
- AUi** : Zone à urbaniser à vocation d'activités économiques destinée à assurer, à terme, le développement de la commune sous la forme de secteurs équipés et aménagés de façon cohérente.
- AUizh** : Zone AUi liée à la présence d'une zone humide.
- A** : Zone agricole à protéger en raison du potentiel agronomique, biologique ou économique des terres
- Azh** : Zone agricole liée à la présence de zones humides
- Nco** : Zone naturelle et forestière à protéger en raison de la qualité des sites, des milieux naturels des paysages : inconstructible, correspondant aux trames vertes et bleues

LEGENDE DIVERSE

- : Canalisation de transport de gaz

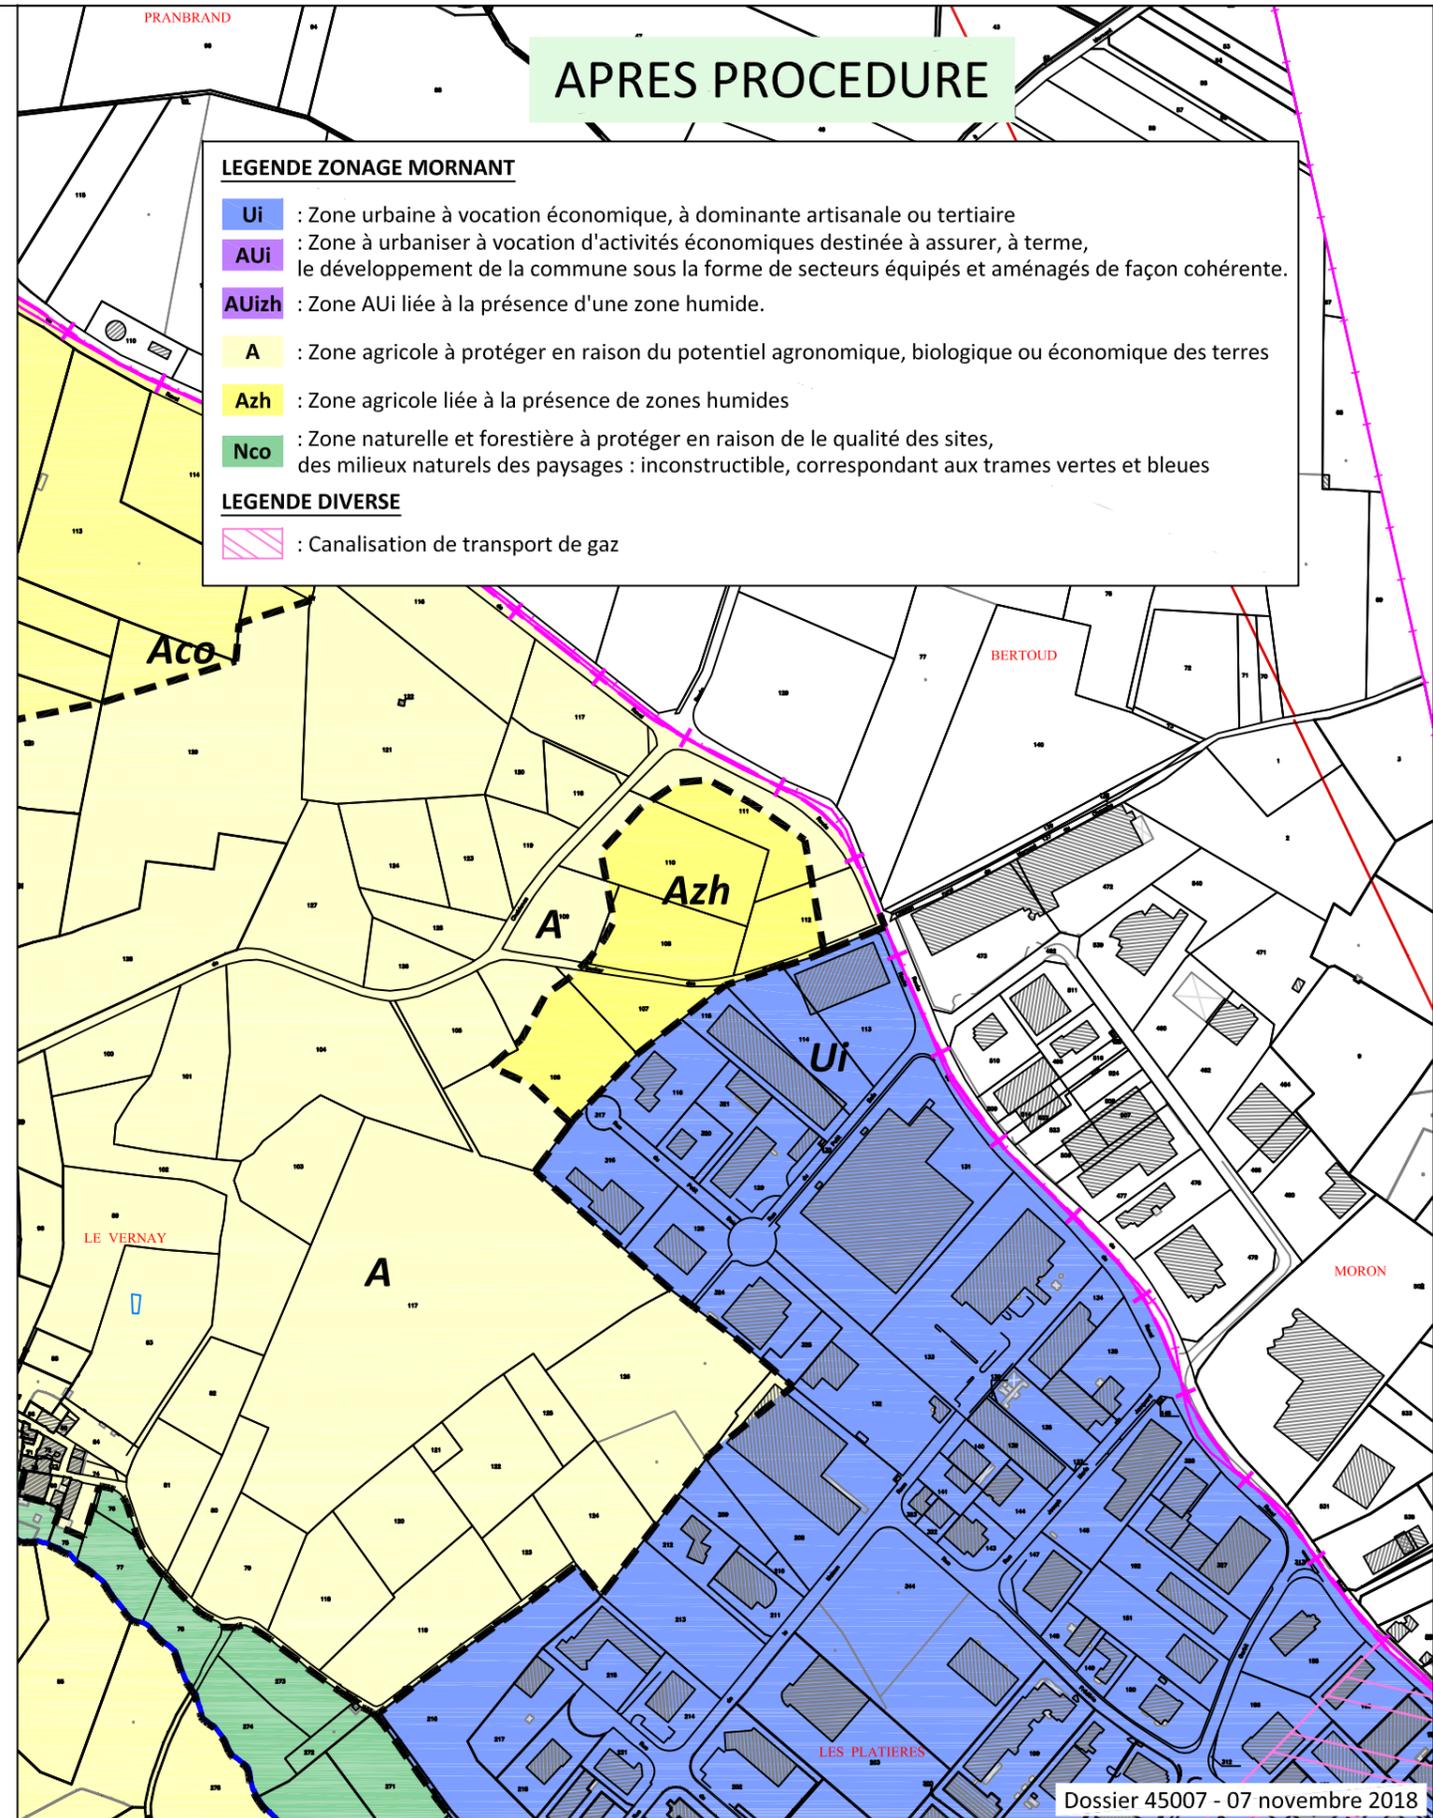

Dossier 45007 - 07 novembre 2018